




Strukturplan 1:2000

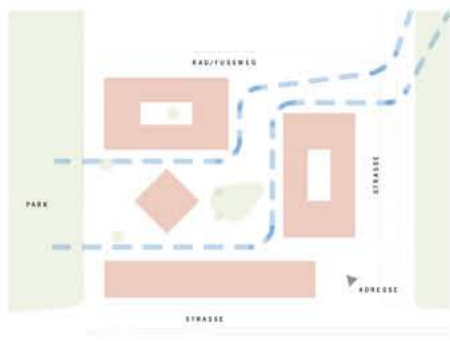


Verknüpfung Grünräume

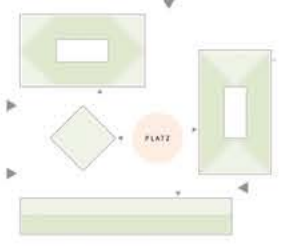

Erschließung

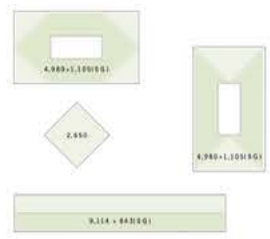


Anordnung

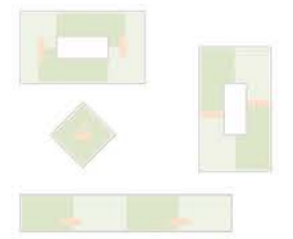

Brandabschritte



Lageplan 1:500

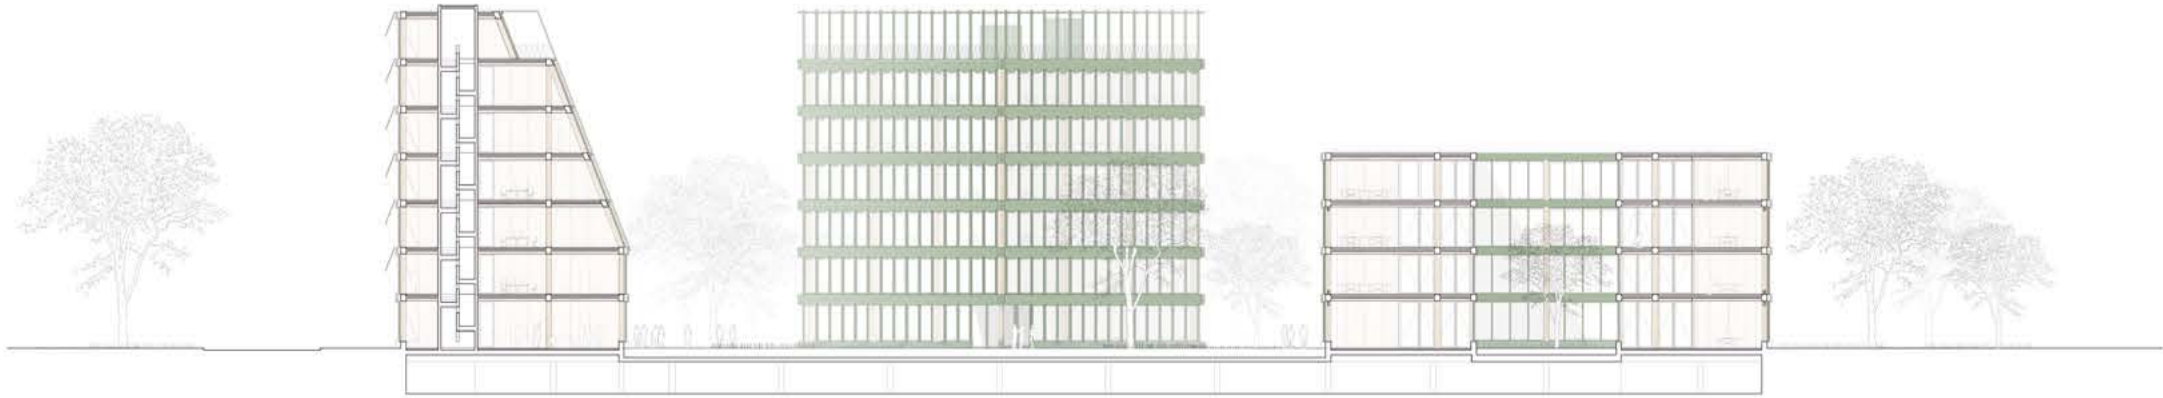

Schnitt 1:200







Grundriss Regelgeschoss Reg 1.200




Grundriss Regelgeschoss Punkt 1.200

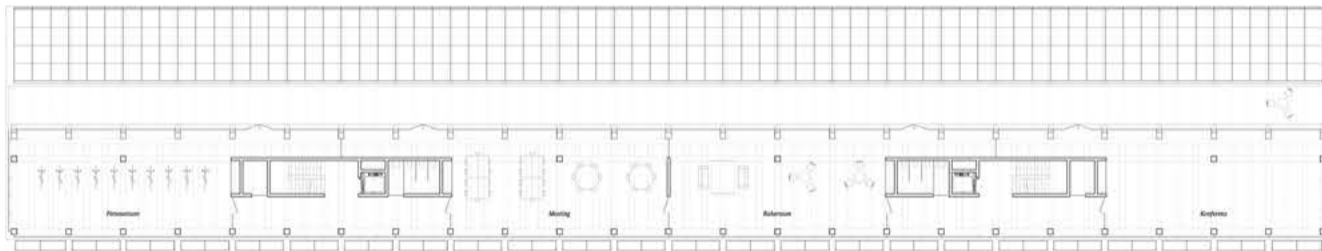

Grundriss Staffelgeschoss Linear 1.200

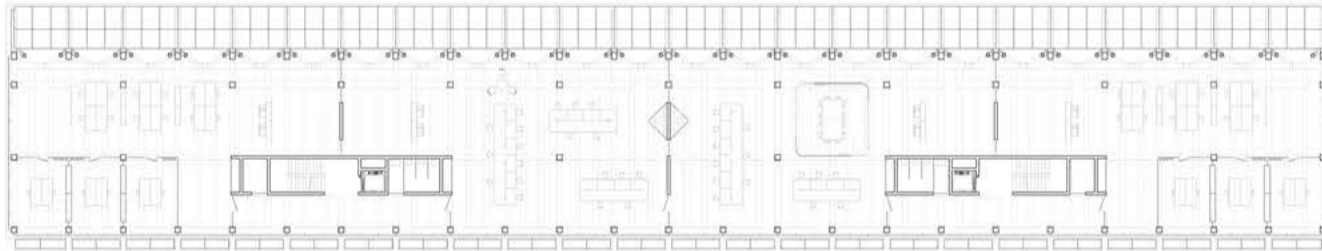


Grundriss 4. Obergeschoss Linear 1.200

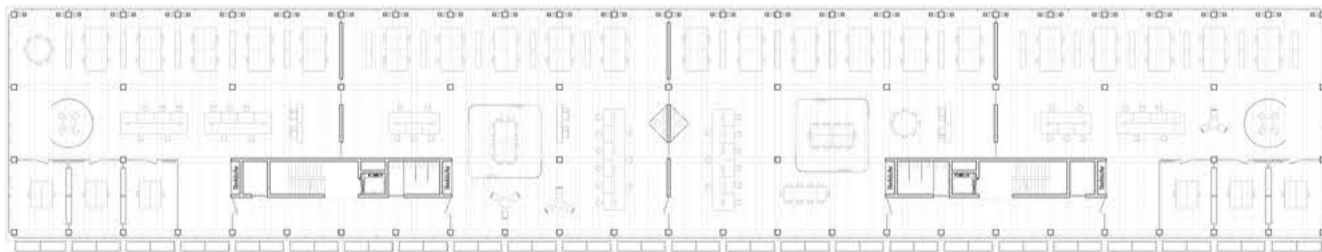

Grundriss 2. Obergeschoss Linear 1.200



Ostansicht 1.200

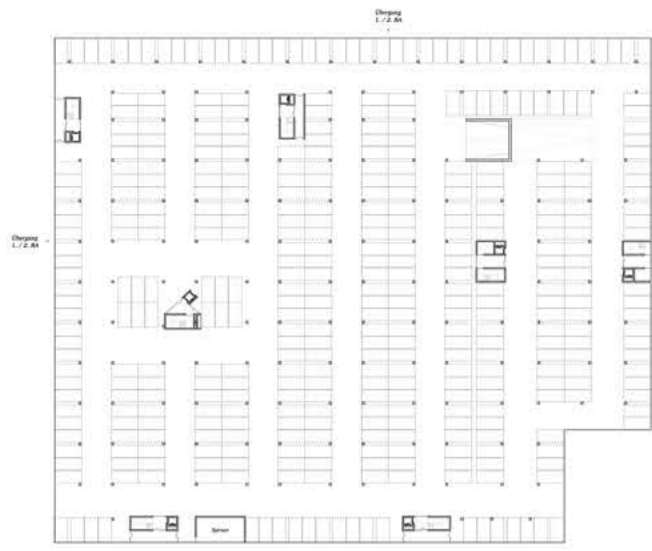

Grundriss Untergeschoss 1:200 (410 Stelplätze)



Heizkassendecke mit Aufbeton




Kassendecke




Balkendecke mit Leitzugfach


Variation Deckensysteme 1:50

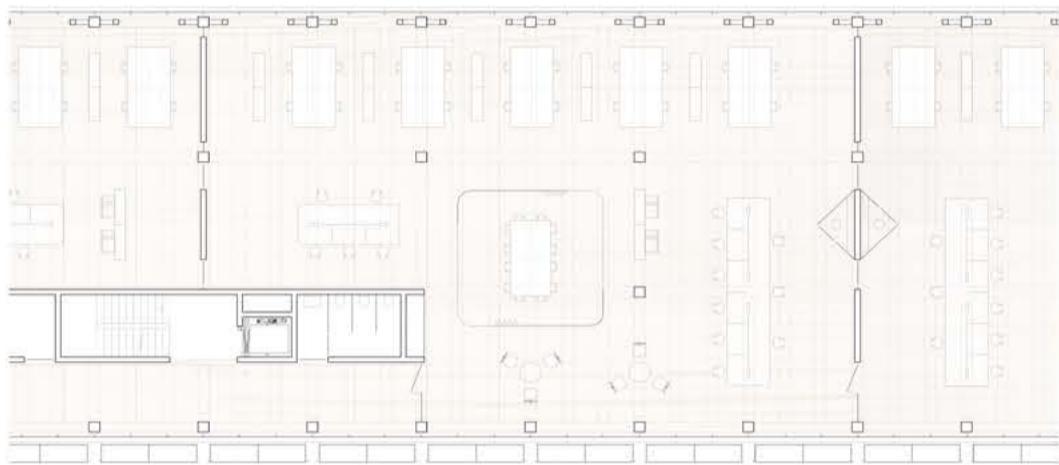



Grundrissausschnitt 1:100

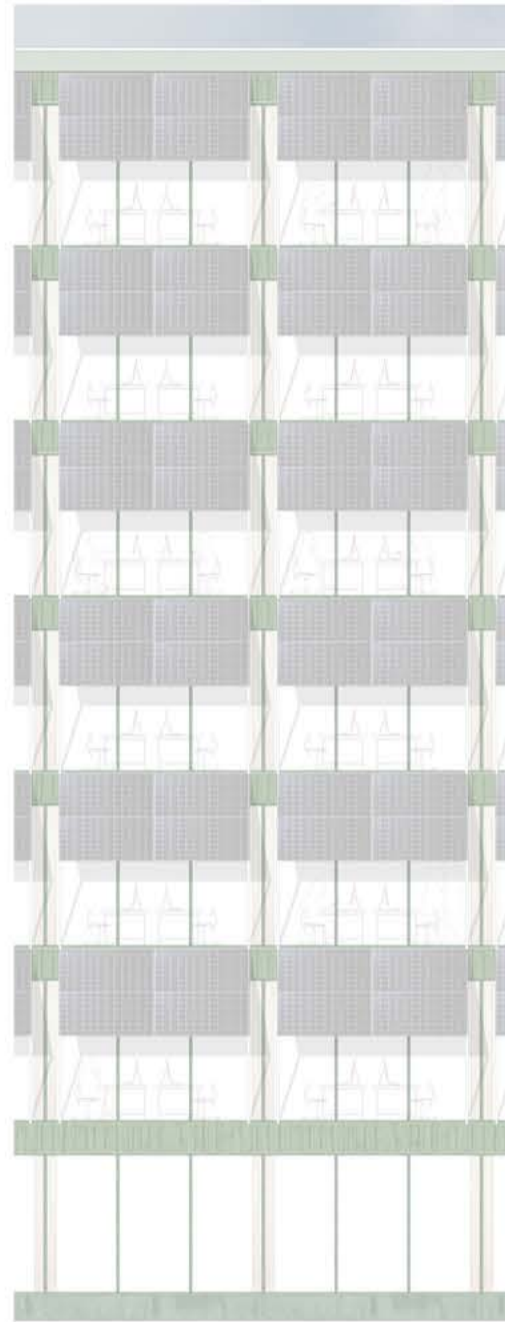

Ansichtsausschnitt 1:50

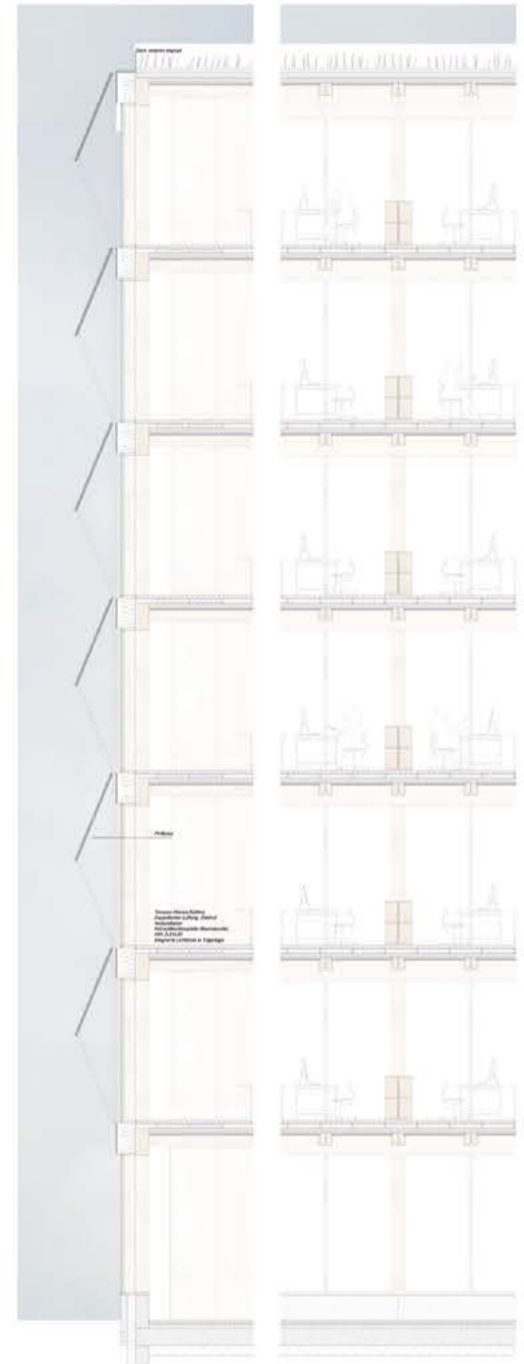

Fassadenausschnitt 1:50

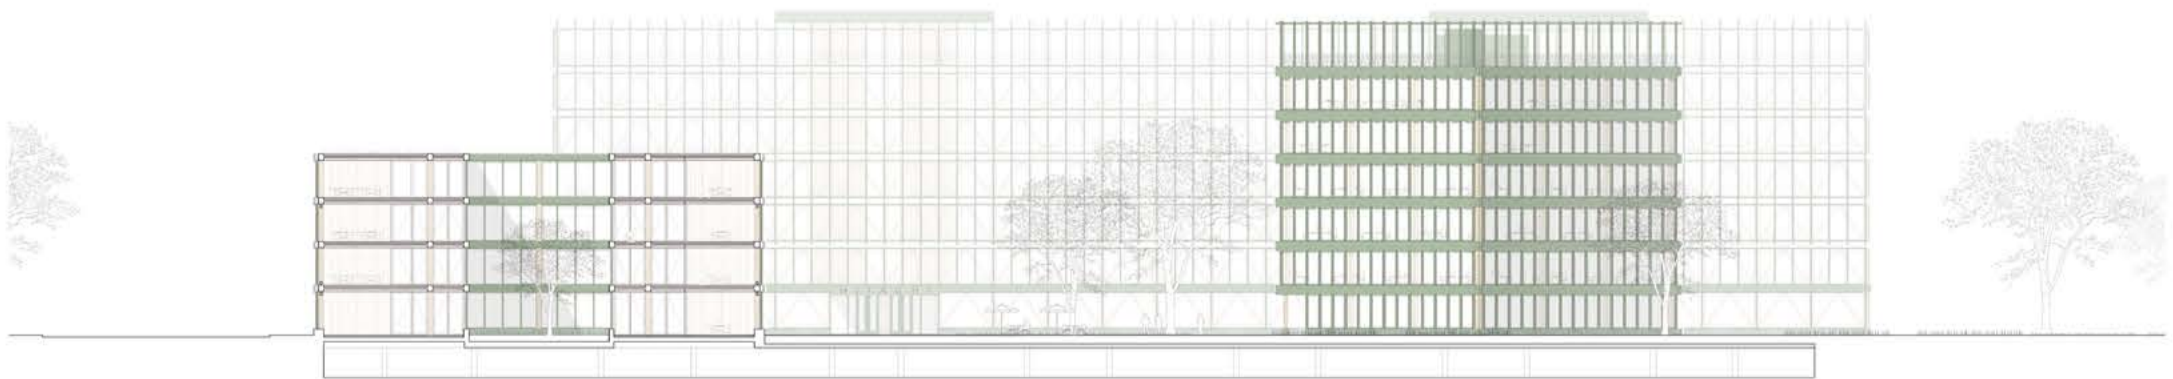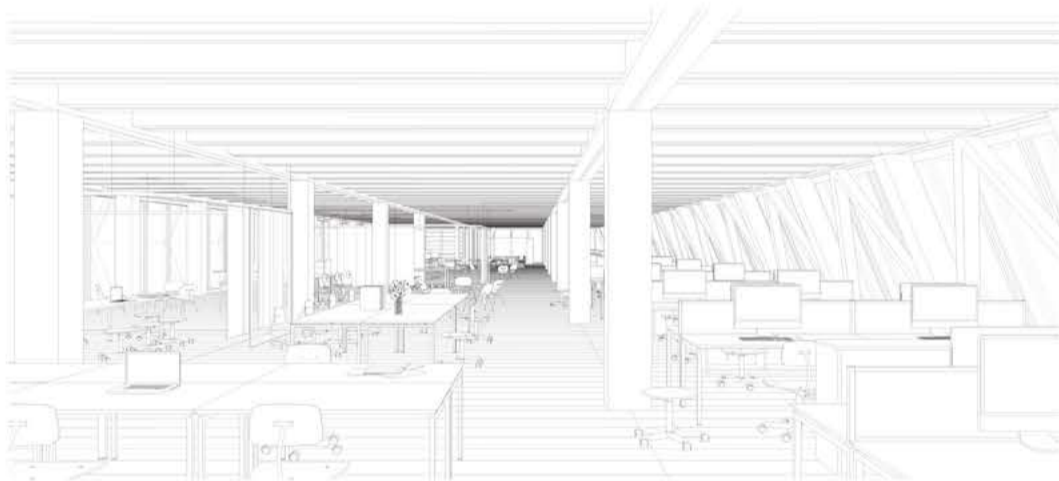

Nordansicht 1:200